

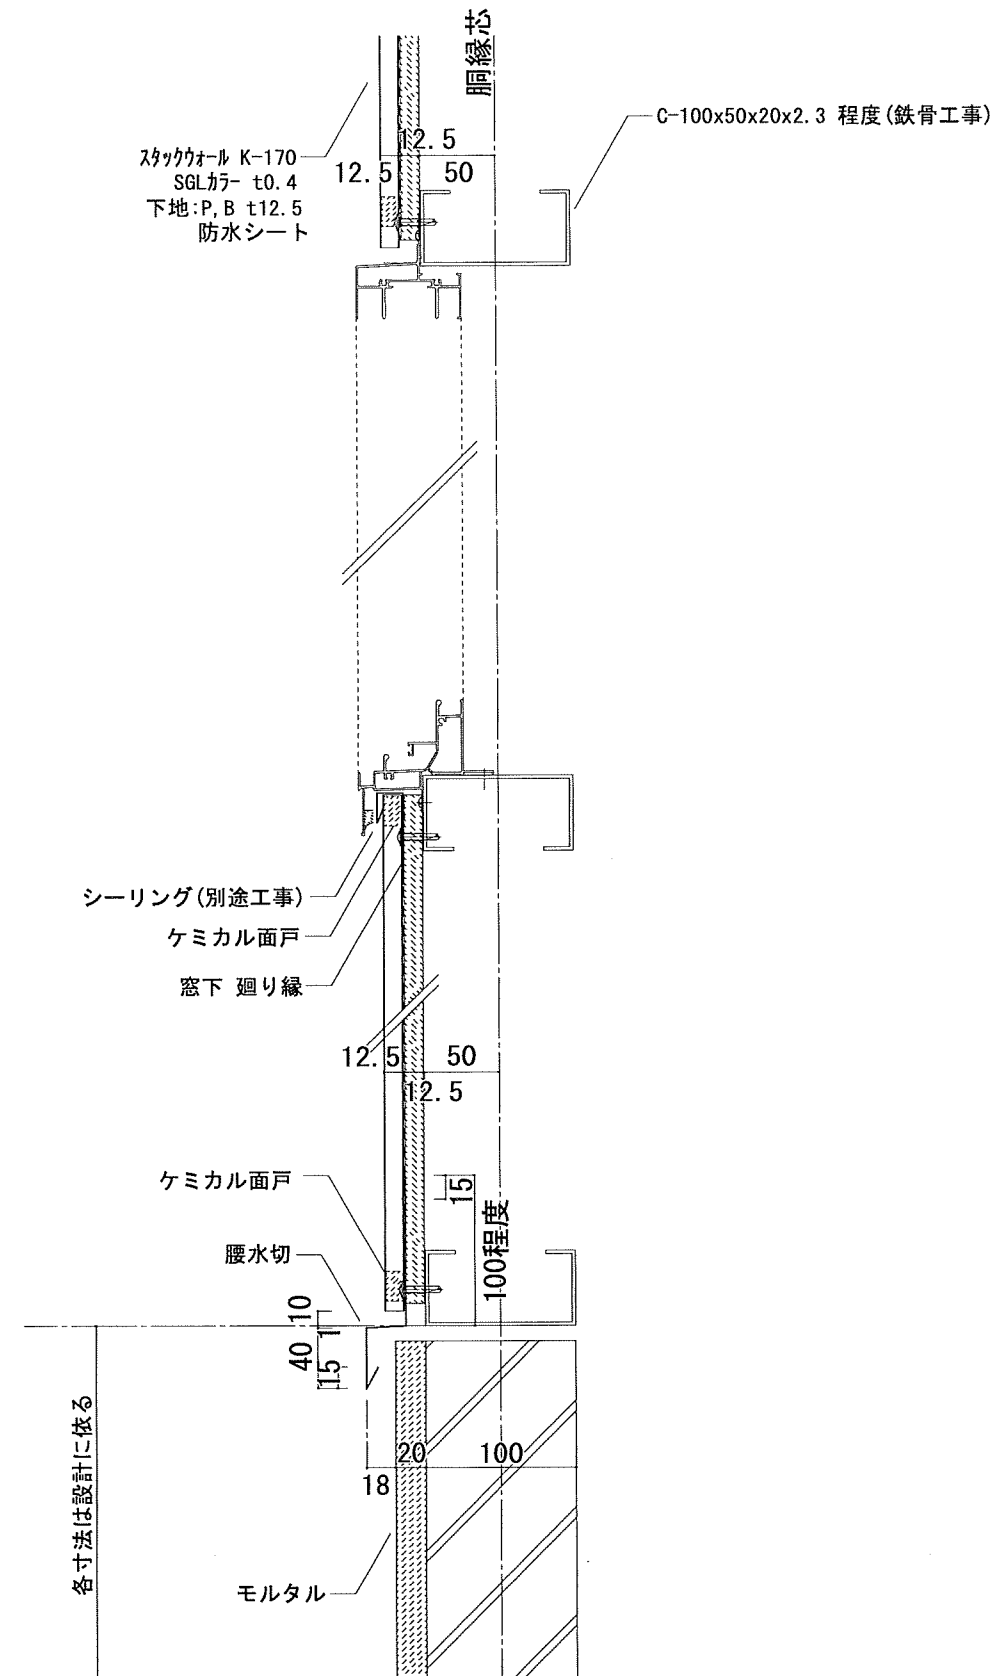




年月日	製図	名称	縮尺	図面 NO.
1	株式会社 ヤマダ	スタックウォール K-170	A3 1/1	K-170-01

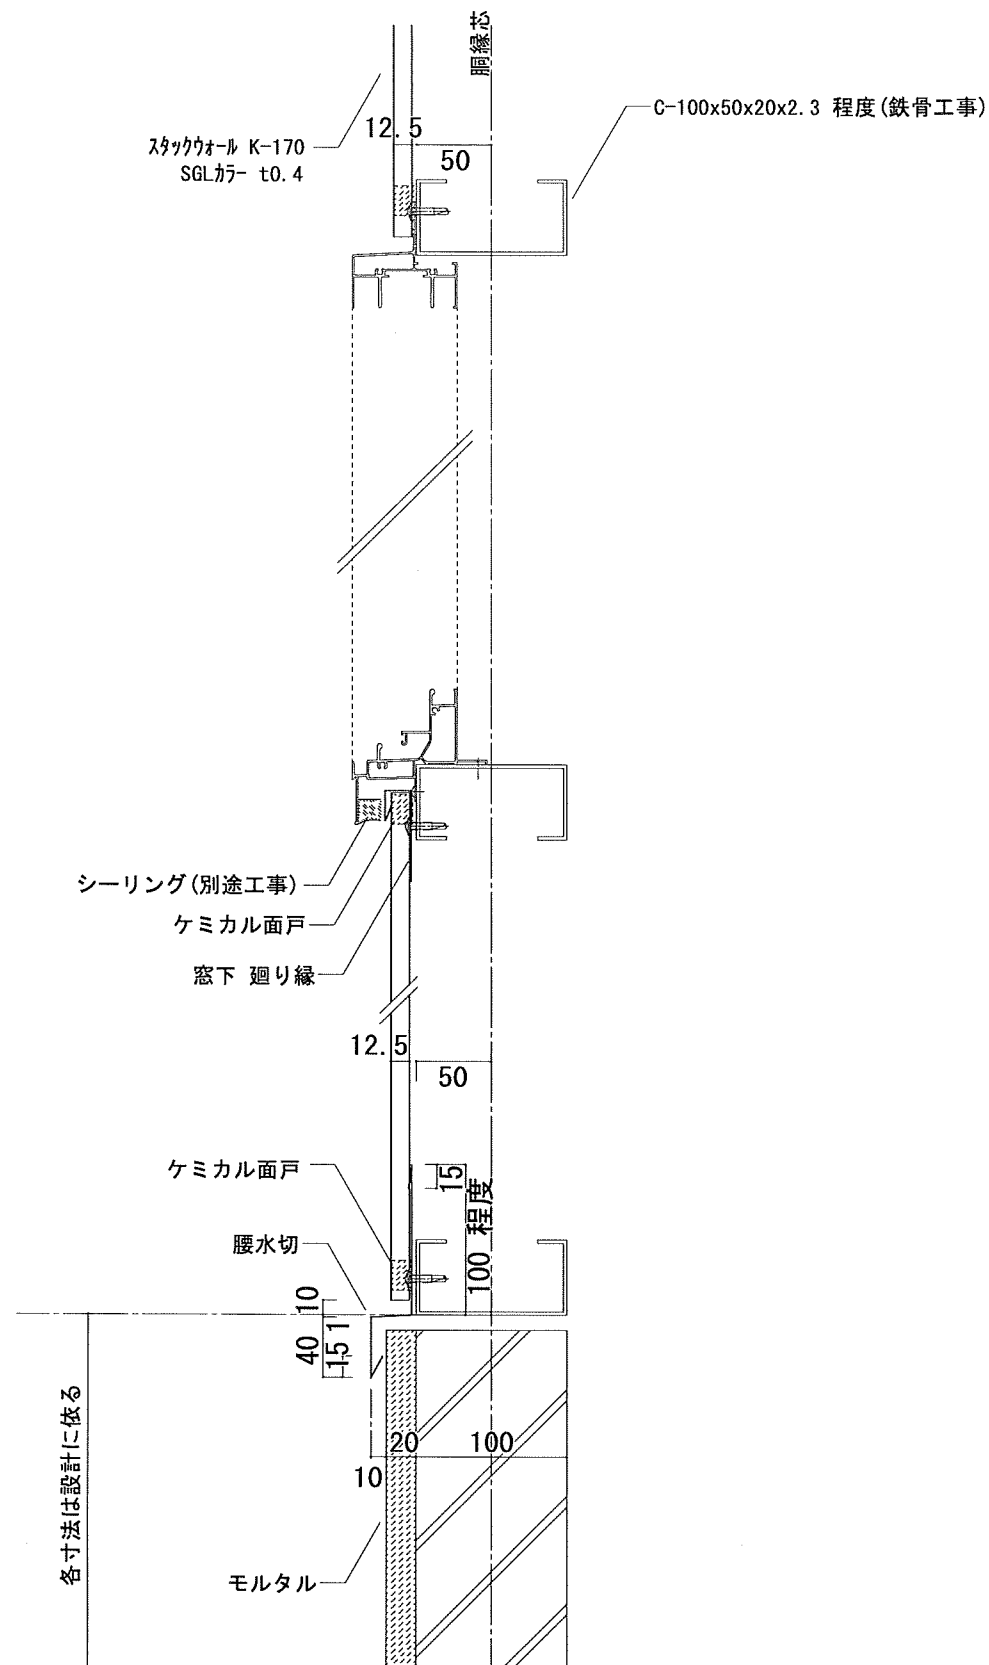


年月日	製図	名称	縮尺	図面 NO.
1	株式会社 ヤマダ	スタックウォール K-170	A3 1/5	K-170-02

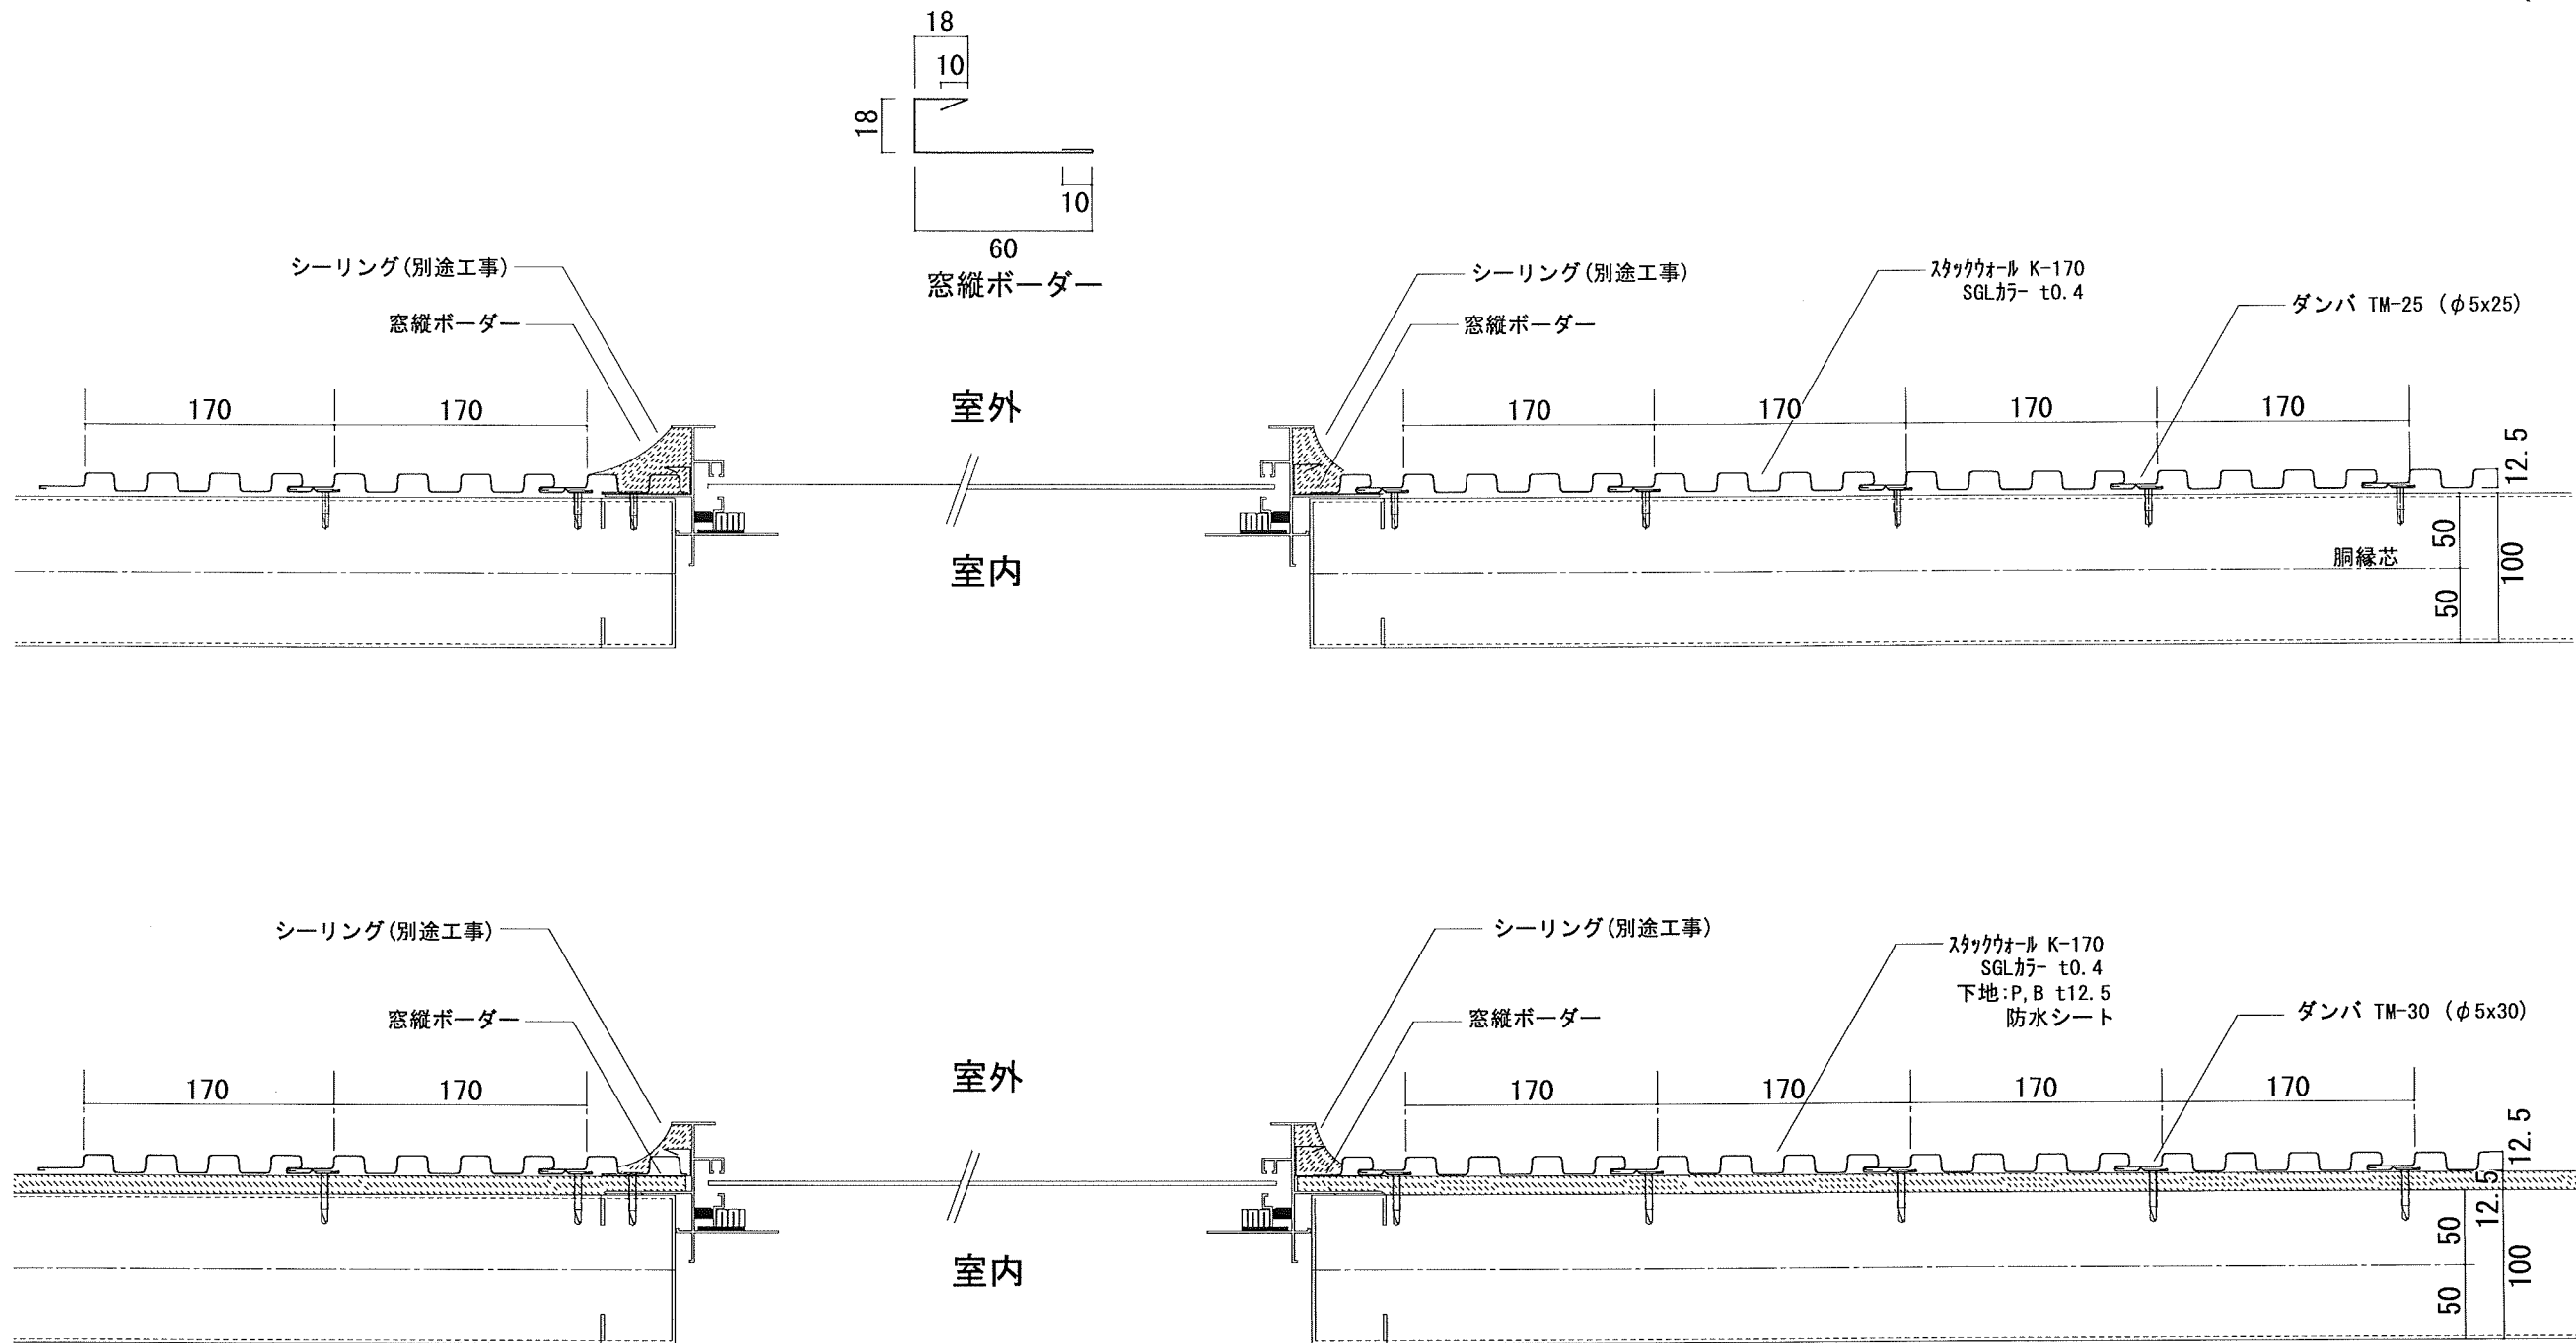

年月日	製図	名称	縮尺	図面 NO.
1	株式会社 ヤマダ	スタックウォール K-170 建具開口部断面図	A3 1/5	K-170-03

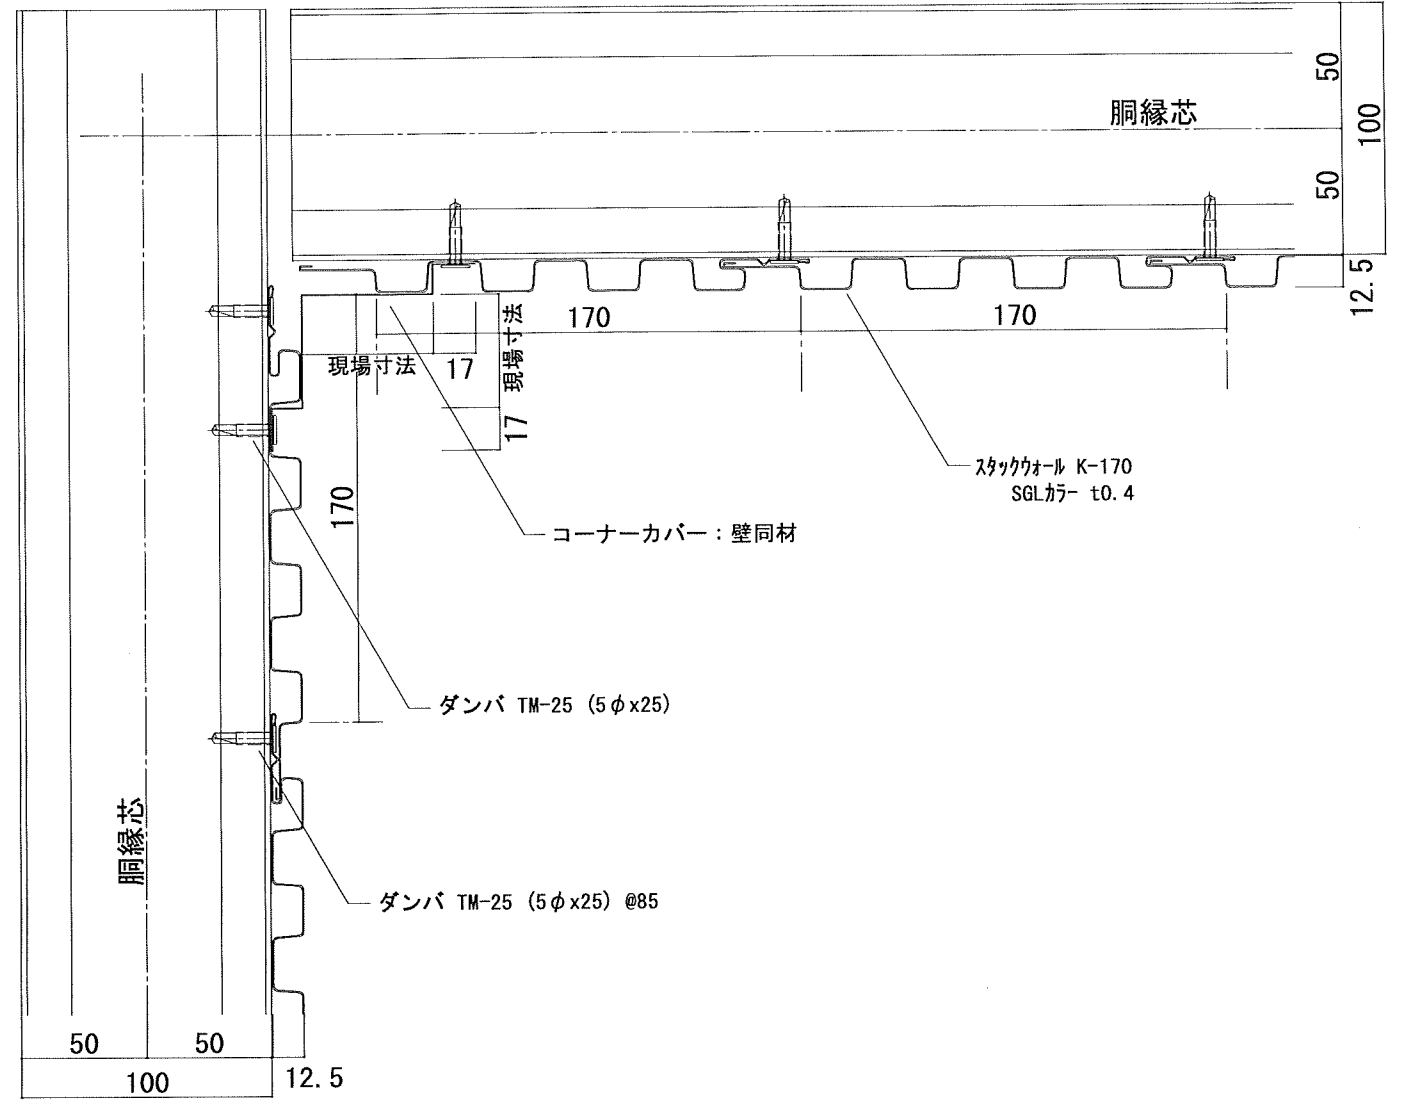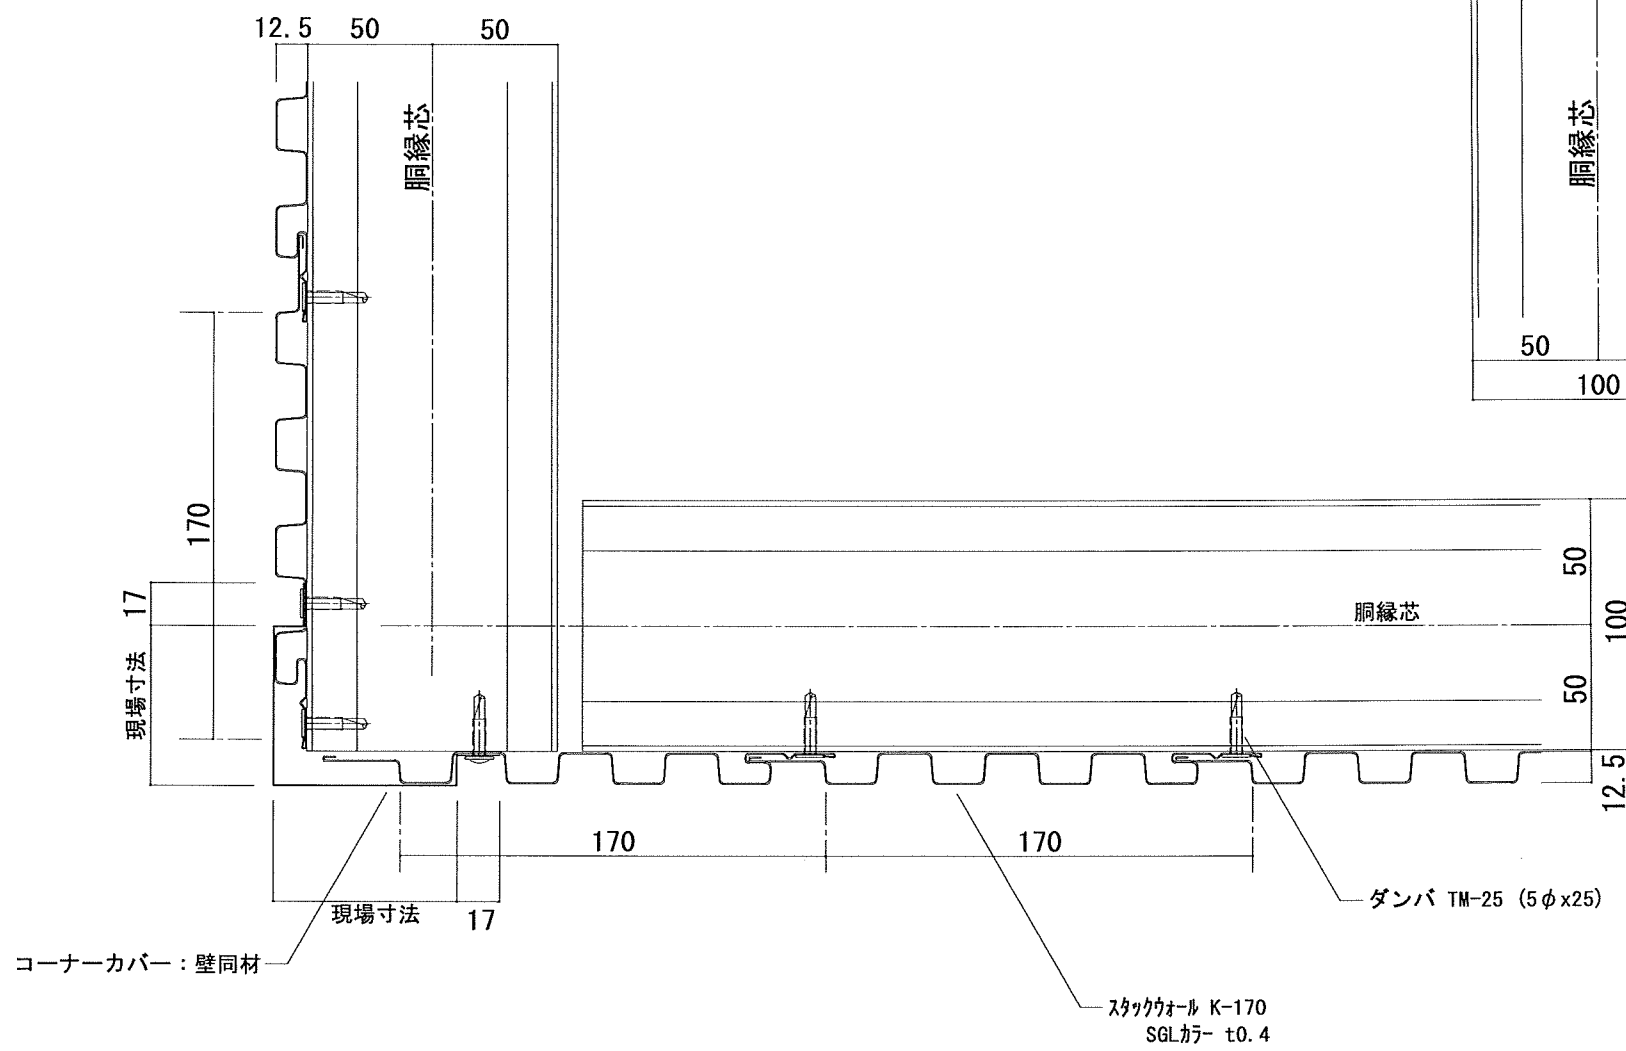

年月日	製図	名称	縮尺	図面 NO.
1	株式会社 ヤマダ	角スパンドレル 170	A3 1/3	K-170-04

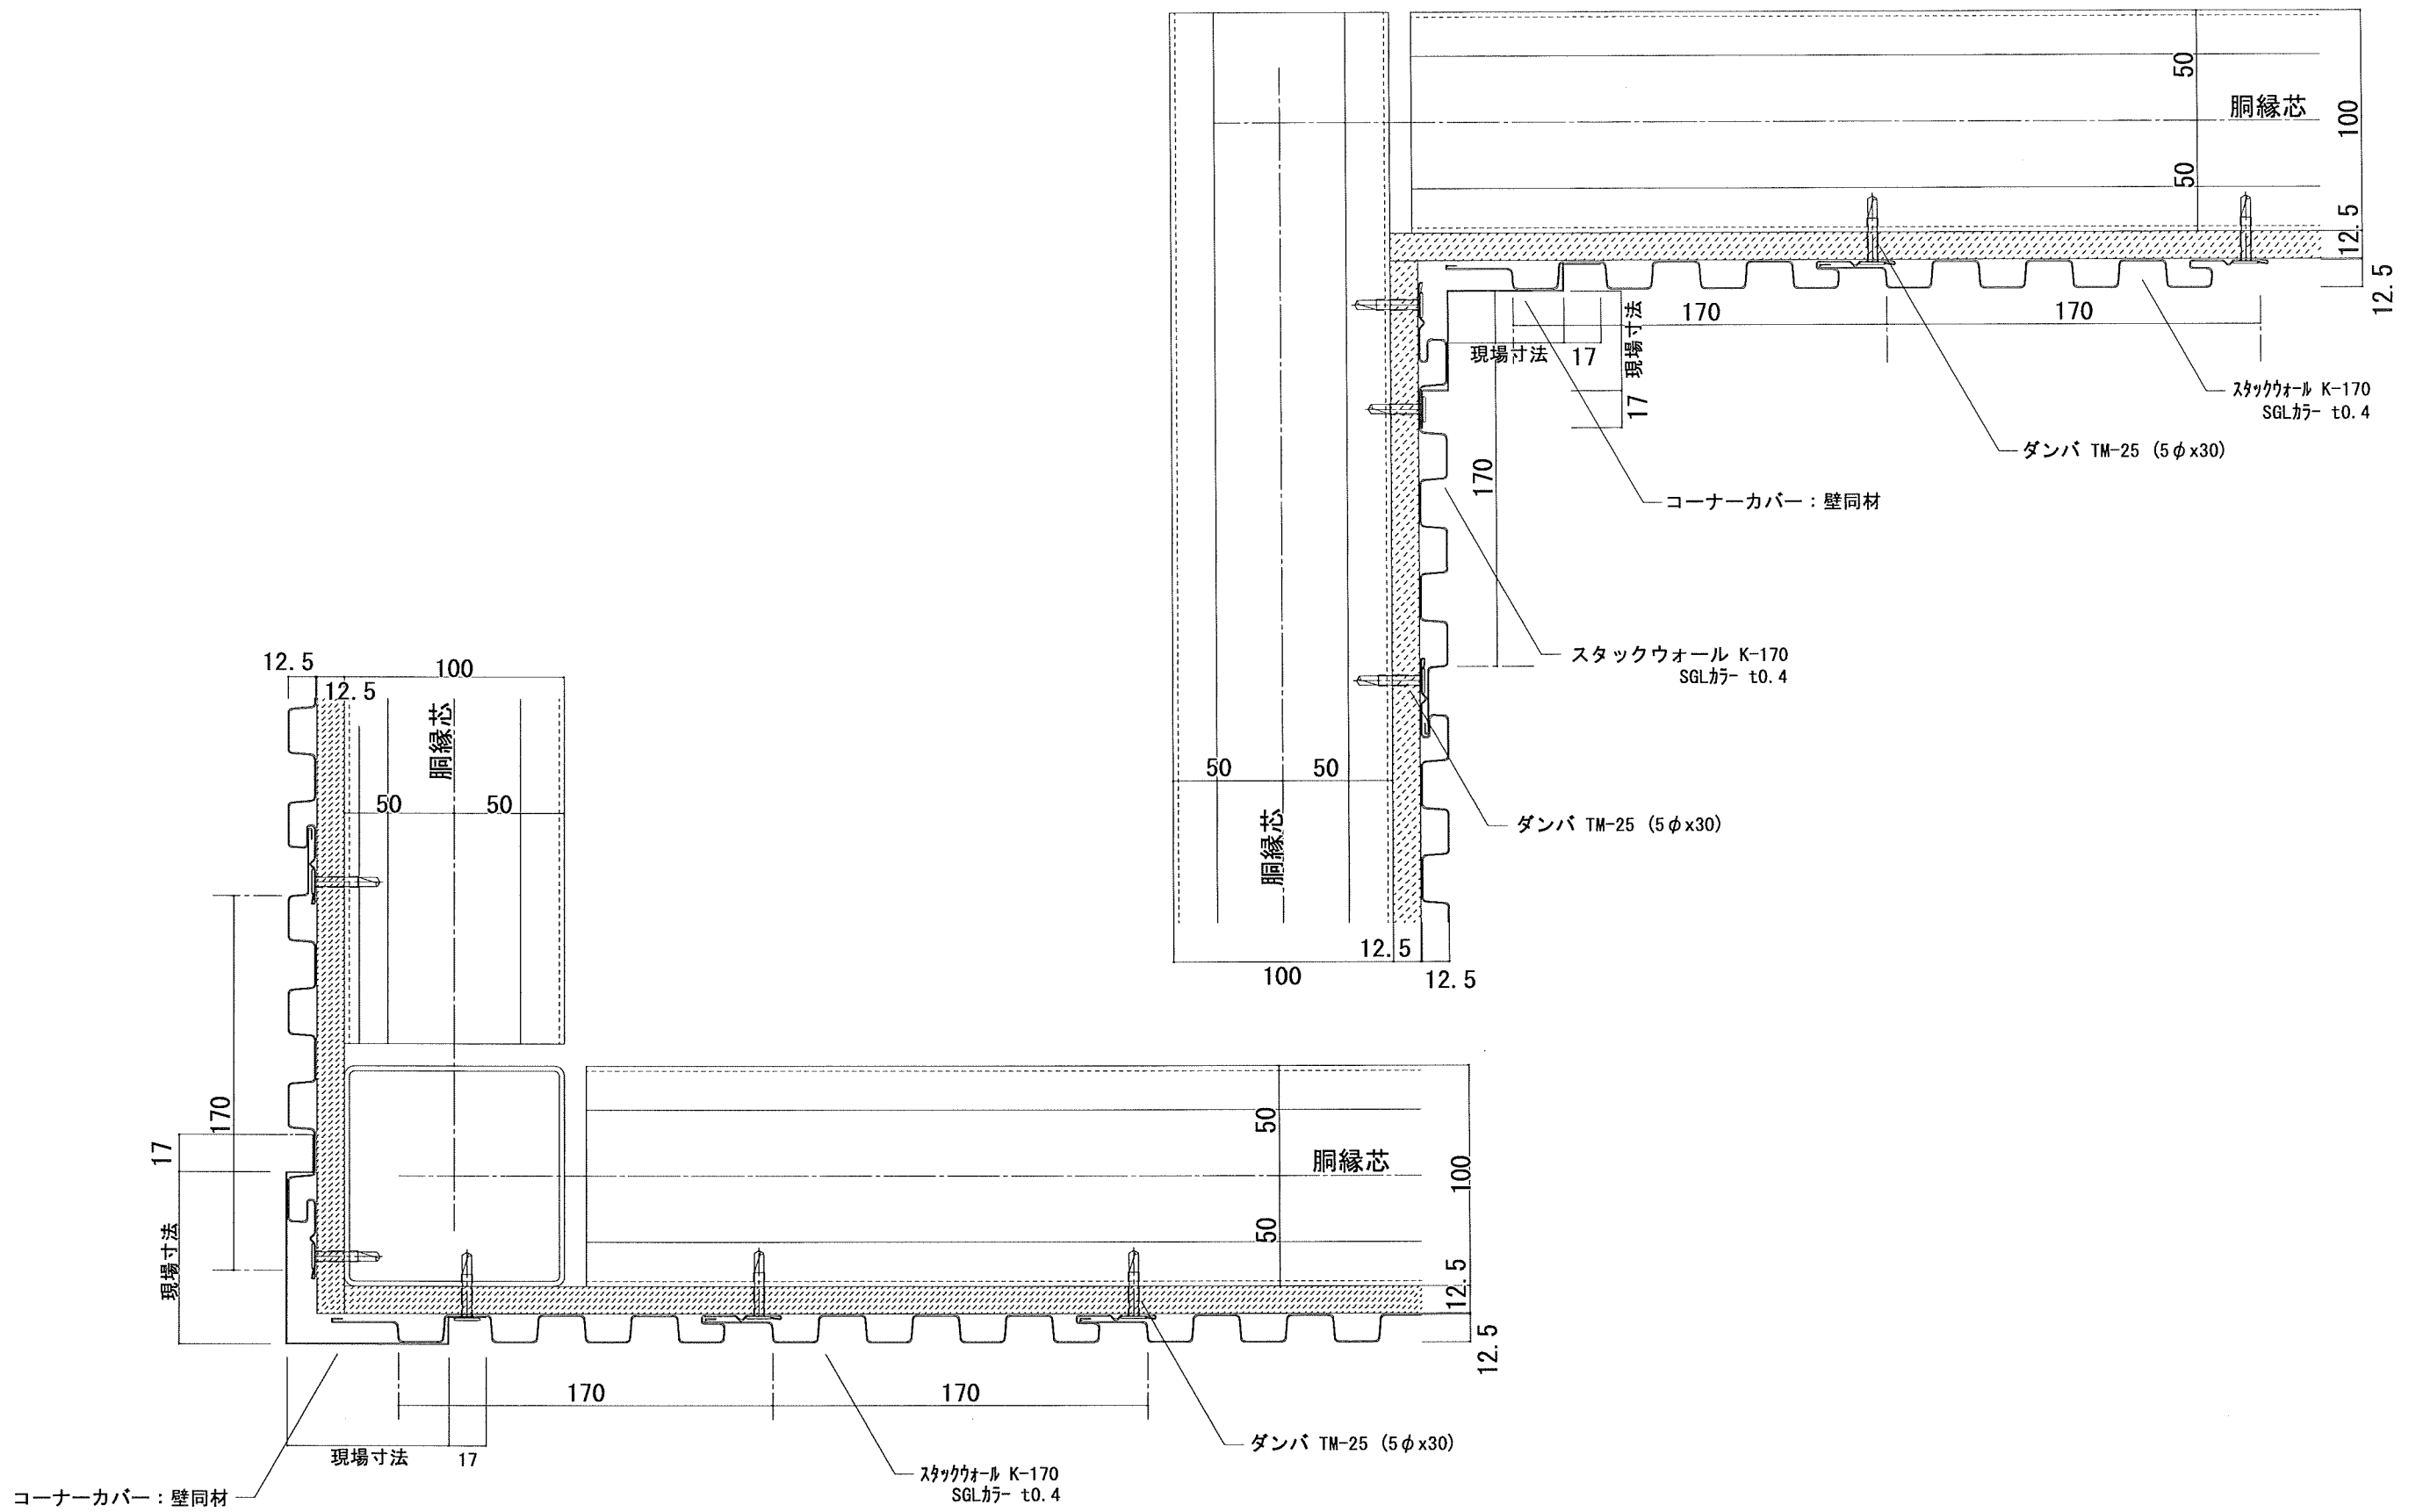

年月日	製図	名称	縮尺	図面 NO.
1	株式会社 ヤマダ	スタックウォール K-170	A3 1/3	K-170-05